


ДОКУМЕНТАЦИЯ ПО ПЛАНИРОВКЕ ТЕРРИТОРИИ I ОЧЕРЕДИ
ЗАСТРОЙКИ ЖИЛОГО РАЙОНА В ЮГО-ЗАПАДНОЙ ЧАСТИ
ГОРОДА СТАВРОПОЛЯ

ПРОЕКТ МЕЖЕВАНИЯ ТЕРРИТОРИИ
Чертеж межевания территории. Красные линии.
Границы образуемых и (или) изменяемых земельных участков. М 1:2000

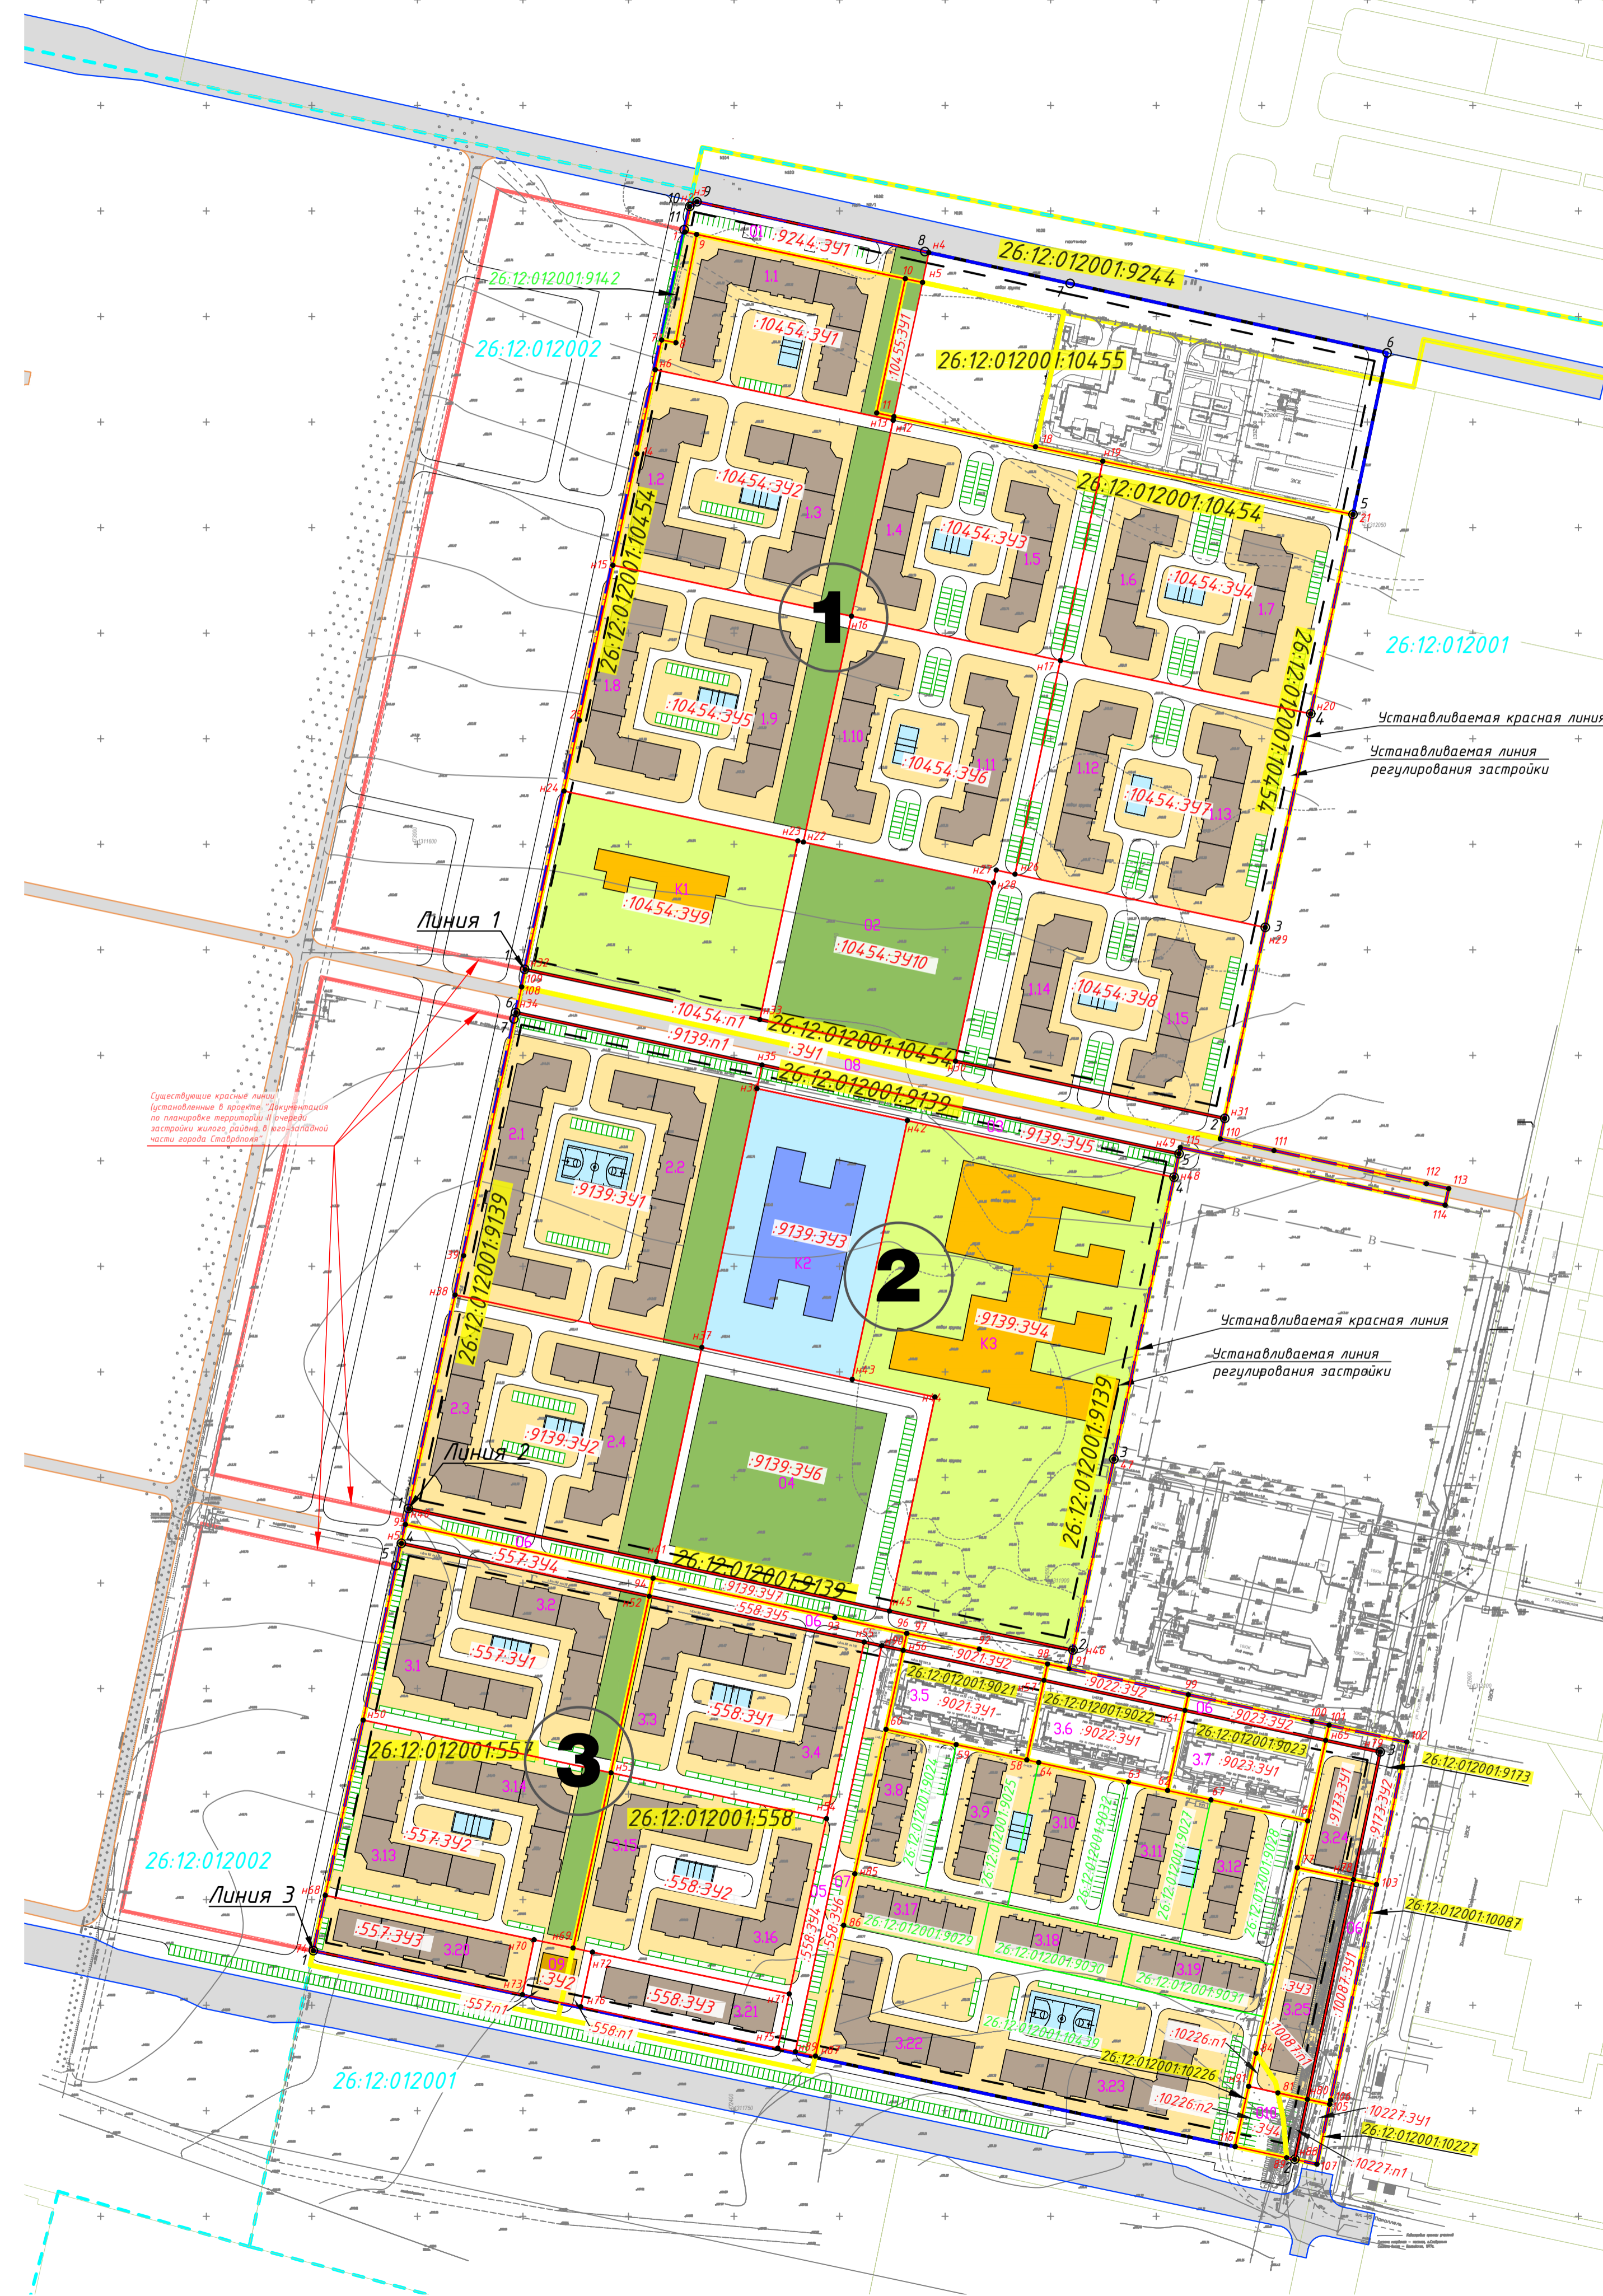

Условные обозначения:

- граница проектирования
- номер квартала
- номер объекта застройки
- ТЕРРИТОРИИ
- Зона застройки среднеэтажными жилыми домами
- Зона размещения объектов дошкольного, начального общего и среднего общего образования
- Зона рекреационного назначения (парки, скверы, бульвары)
- Зона рекреационного назначения для занятий физической культурой и спортом
- Зона размещения линейных объектов транспортной инфраструктуры
- Магистральные улицы районного значения
- Зона размещения линейных объектов транспортной инфраструктуры
- Улицы и дороги местного значения
- ЗДАНИЯ И СООРУЖЕНИЯ (проектируемые)
- многоквартирные жилые дома
- объекты дошкольного, начального общего и среднего общего образования
- объекты спортивного назначения
- устанавливаемые красные линии
- линии регулирования застройки
- существующие красные линии (установленные в проекте "Документация по планировке территории II очереди застройки жилого района в юго-западной части города Ставрополя")
- Линия 1
- поворотная точка красной линии и ее номер
- границы земельных участков учтенных в ЕГРН
- границы кадастровых кварталов
- номер кадастрового квартала
- границы исходных земельных участков
- кадастровый номер исходного земельного участка
- границы образуемых земельных участков
- условный номер образуемого земельного участка путем перераспределения
- обозначение части исходного земельного участка, включаемой в состав образуемого земельного участка
- условный номер образуемого земельного участка
- характерные точки границ образуемого земельного участка (новые)
- характерные точки границ образуемого земельного участка (существующие точки изменяемых земельных участков)
- границы земельных участков полностью расположенных в границах испрашиваемого участка застройки, ранее образованных для размещения объектов
- кадастровый номер земельного участка полностью расположенного в границах испрашиваемого участка застройки, ранее образованного для размещения объектов

- Примечание:
1. Резервирование и (или) изъятие земельных участков для государственных или муниципальных нужд на момент разработки проекта межевания не требуется;
 2. Границы зон действия установленных публичных сервитутов в отношении земельных участков, учтенных в ЕГРН, на проектируемой территории отсутствуют;
 3. Перечни и сведения об исходных, образуемых земельных участках, а также о земельных участках, которые будут относиться к территориям общего пользования представлены в приложениях текстовой части проекта межевания территории;
 4. Перечень координат поворотных точек красных линий приведен в приложениях текстовой части проекта межевания территории

ДОКУМЕНТАЦИЯ ПО ПЛАНИРОВКЕ ТЕРРИТОРИИ I ОЧЕРЕДИ ЗАСТРОЙКИ ЖИЛОГО РАЙОНА В ЮГО-ЗАПАДНОЙ ЧАСТИ ГОРОДА СТАВРОПОЛЯ									
Изм.	Кол.уч.	Лист	№ док.	Подп.	Дата				
ИП	Валова И.И.					Проект межевания территории. Том 3. Основная часть. Раздел 1. Графическая часть	Стадия	Лист	Листов
						Чертеж межевания территории. Красные линии. Границы образуемых и (или) изменяемых земельных участков. М 1:2000	ПМ	1	
							ИП Вагаза И.И.		
Формат А1									

Составлено	
Взам. инв. №	
Листы и дата	
Инд. № подл.	