ДОКУМЕНТАЦИЯ ПО ПЛАНИРОВКЕ ТЕРРИТОРИИ II ОЧЕРЕДИ
ЗАСТРОЙКИ ЖИЛОГО РАЙОНА В ЮГО-ЗАПАДНОЙ ЧАСТИ
ГОРОДА СТАВРОПОЛЯ

ПРОЕКТ ПЛАНИРОВКИ ТЕРРИТОРИИ

(основная часть)

Чертеж границ зон планируемого размещения планируемого размещения объектов федерального значения, объектов регионального значения, объектов местного значения

М 1:2000

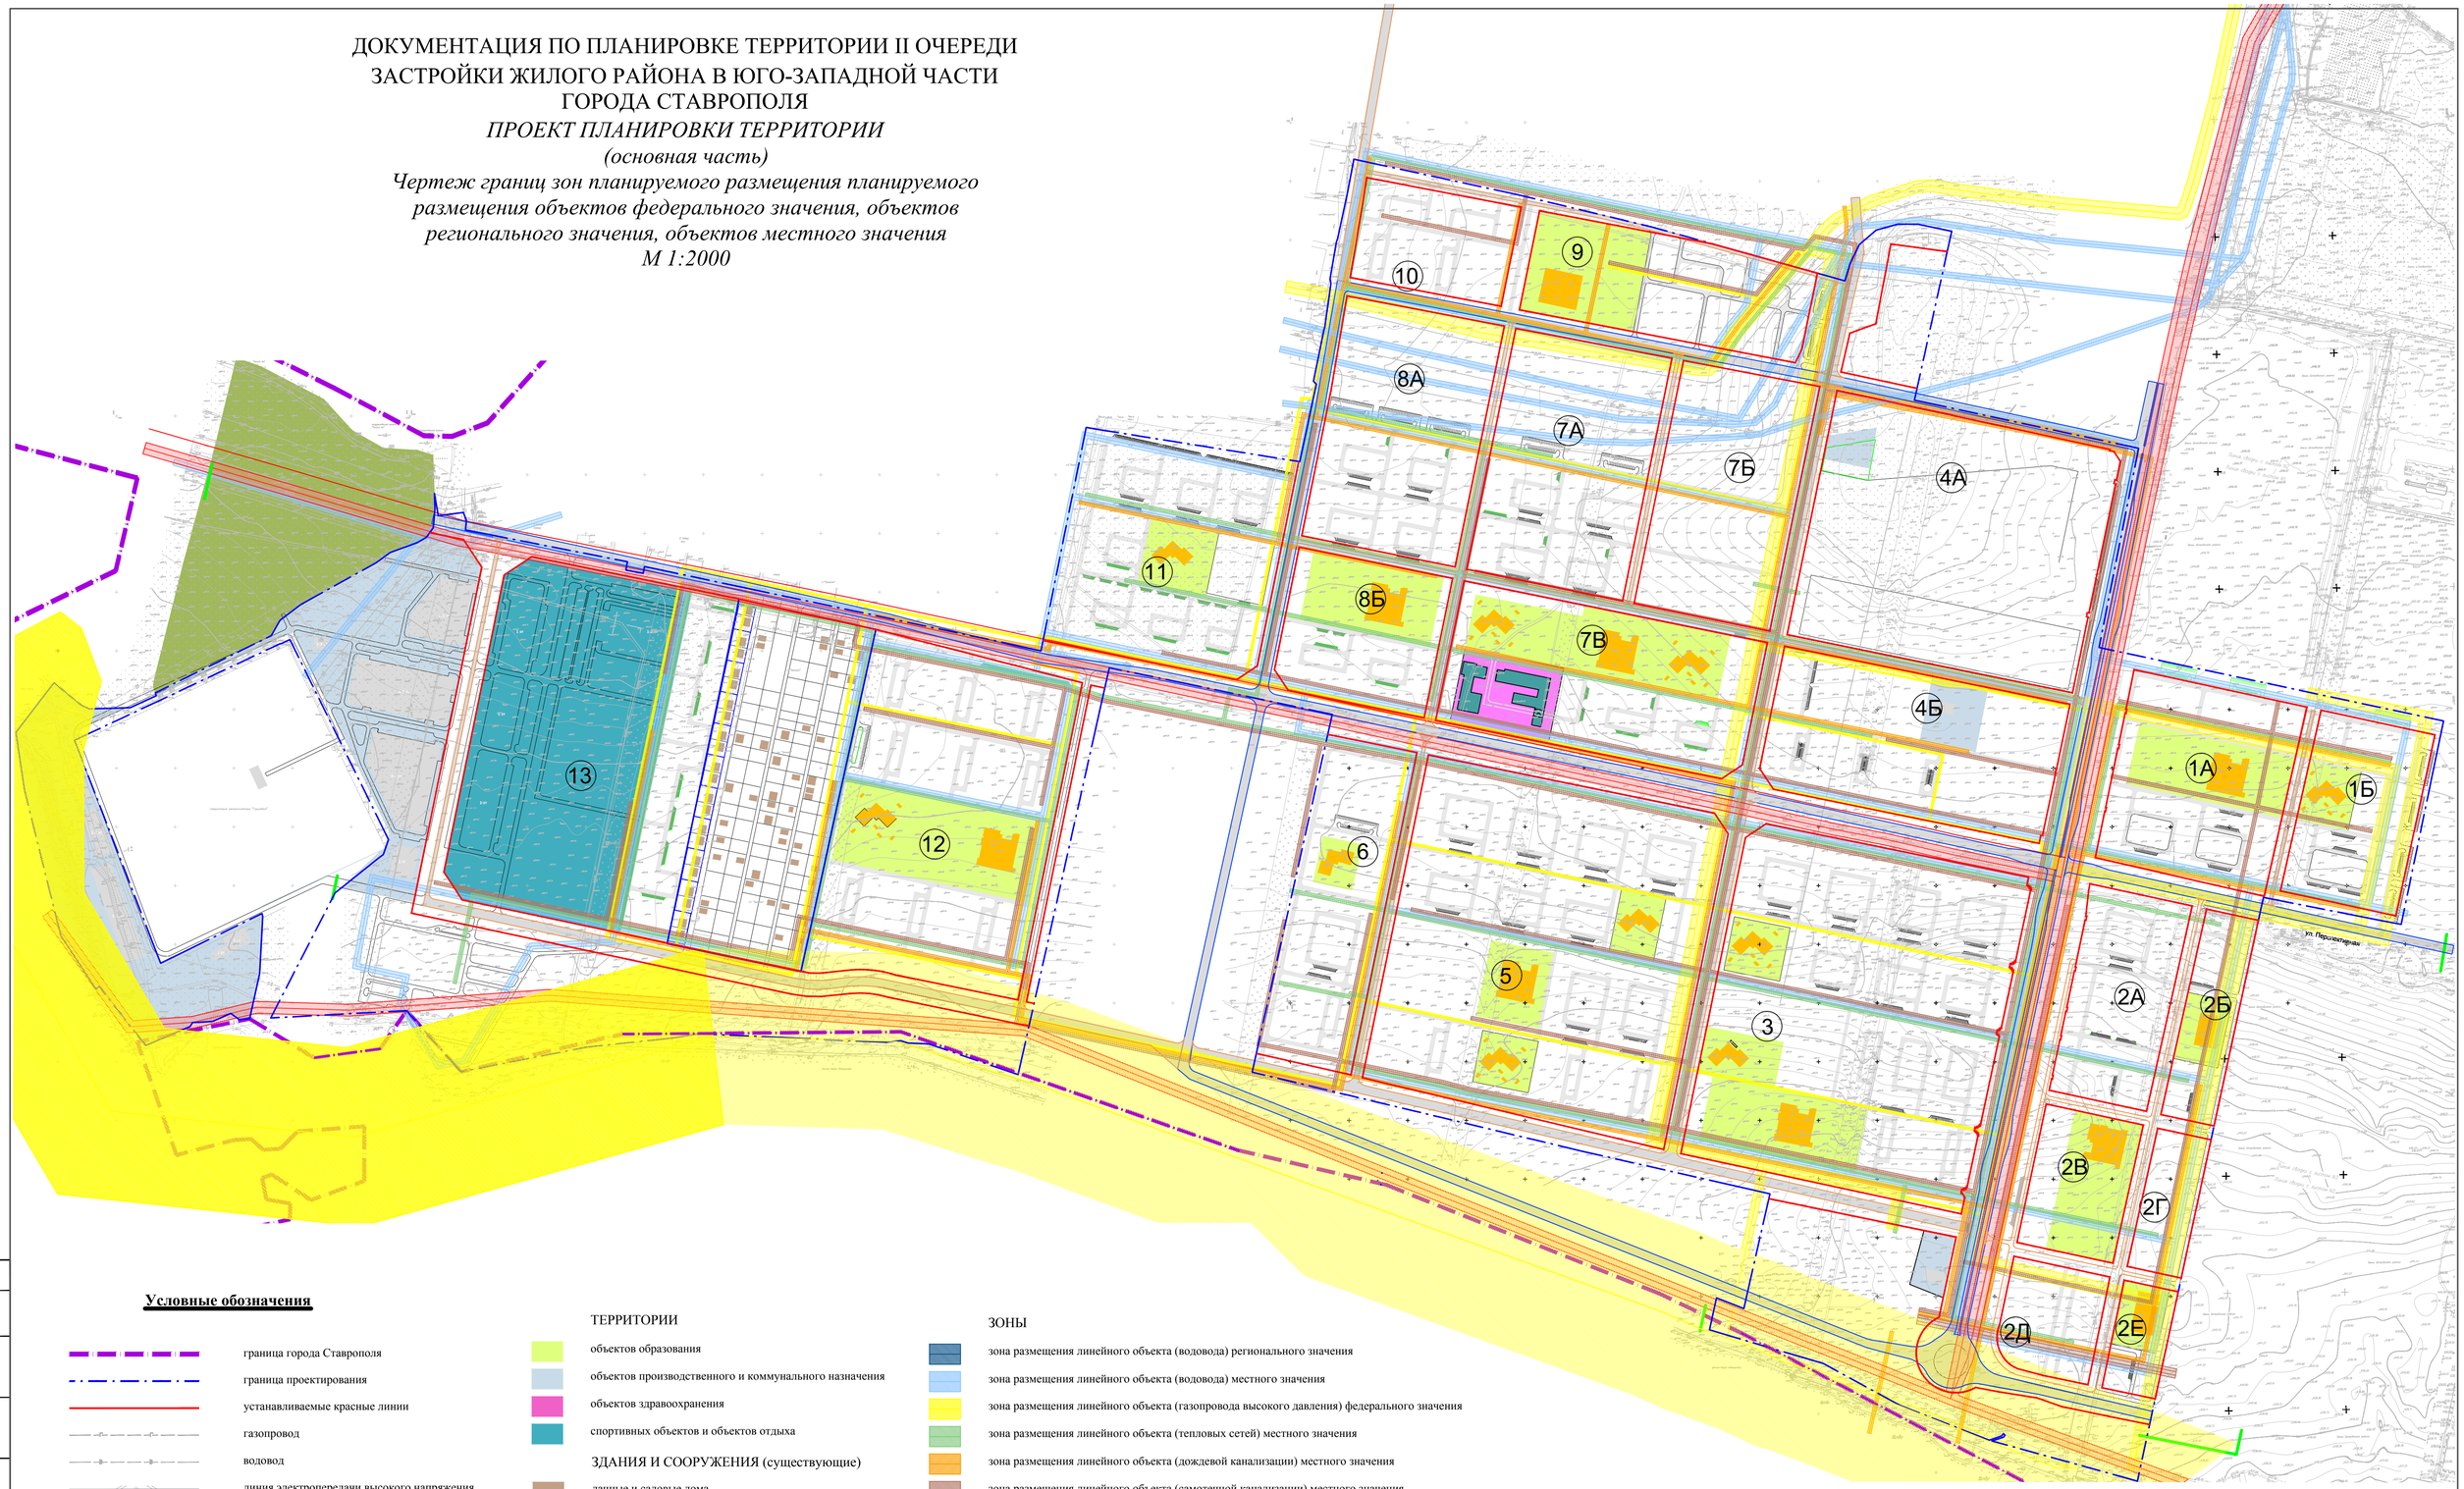

Условные обозначения

- граница города Ставрополя
- граница проектирования
- устанавливаемые красные линии
- газопровод
- водовод
- линия электропередачи высокого напряжения
- линия электропередачи подземная 6 кВ
- линия связи
- (5) номер территории поэтапного развития
- границы магистральных улиц районного значения
- границы улиц и дорог местного значения

ТЕРРИТОРИИ

- объектов образования
- объектов производственного и коммунального назначения
- объектов здравоохранения
- спортивных объектов и объектов отдыха

ЗДАНИЯ И СООРУЖЕНИЯ (существующие)

- дачные и садовые дома

ЗДАНИЯ И СООРУЖЕНИЯ (проектируемые)

- объекты образования
- объекты спортивного назначения
- объекты здравоохранения
- объекты производственного и коммунального назначения

ЗОНЫ

- зона размещения линейного объекта (водовода) регионального значения
- зона размещения линейного объекта (водовода) местного значения
- зона размещения линейного объекта (газопровода высокого давления) федерального значения
- зона размещения линейного объекта (тепловых сетей) местного значения
- зона размещения линейного объекта (дождевой канализации) местного значения
- зона размещения линейного объекта (самотечной канализации) местного значения
- зона размещения линейного объекта (линии электропередачи) местного значения

Согласовано:
Гл.проект

Взам. инв. №

Подпись и дата

Инв. № подл.

Изм.	Кол.уч.	Лист	№ док.	Подп.	Дата
Исп. Директор		Меламед А.Г.			
ГАП		Плащенкова Н.Н			
ГАП		Беликова Т.Л.			
Разработал		Ефимманова Е.А.			
Н.контр					

Договор № 42М/12
Заказчик: ООО "ПФК"Керамзит"

ДОКУМЕНТАЦИЯ ПО ПЛАНИРОВКЕ ТЕРРИТОРИИ II ОЧЕРЕДИ ЗАСТРОЙКИ ЖИЛОГО РАЙОНА В ЮГО-ЗАПАДНОЙ ЧАСТИ ГОРОДА СТАВРОПОЛЯ

Проект планировки территории (основная часть)

Стадия	Лист	Листов
ПП	5	

Чертеж границ зон планируемого размещения планируемого размещения объектов федерального значения, объектов регионального значения, объектов местного значения

Разработано в М 1:2000, выведено в М 1:5000

ООО " МОСПРОЕКТ - 5"