


ДОКУМЕНТАЦИЯ ПО ПЛАНИРОВКЕ ТЕРРИТОРИИ II ОЧЕРЕДИ
 ЗАСТРОЙКИ ЖИЛОГО РАЙОНА В ЮГО-ЗАПАДНОЙ ЧАСТИ
 ГОРОДА СТАВРОПОЛЯ
ПРОЕКТ ПЛАНИРОВКИ ТЕРРИТОРИИ
 (основная часть)
 Чертеж планировки территории с
 границами зон планируемого размещения
 объектов капитального строительства
 М 1:2000

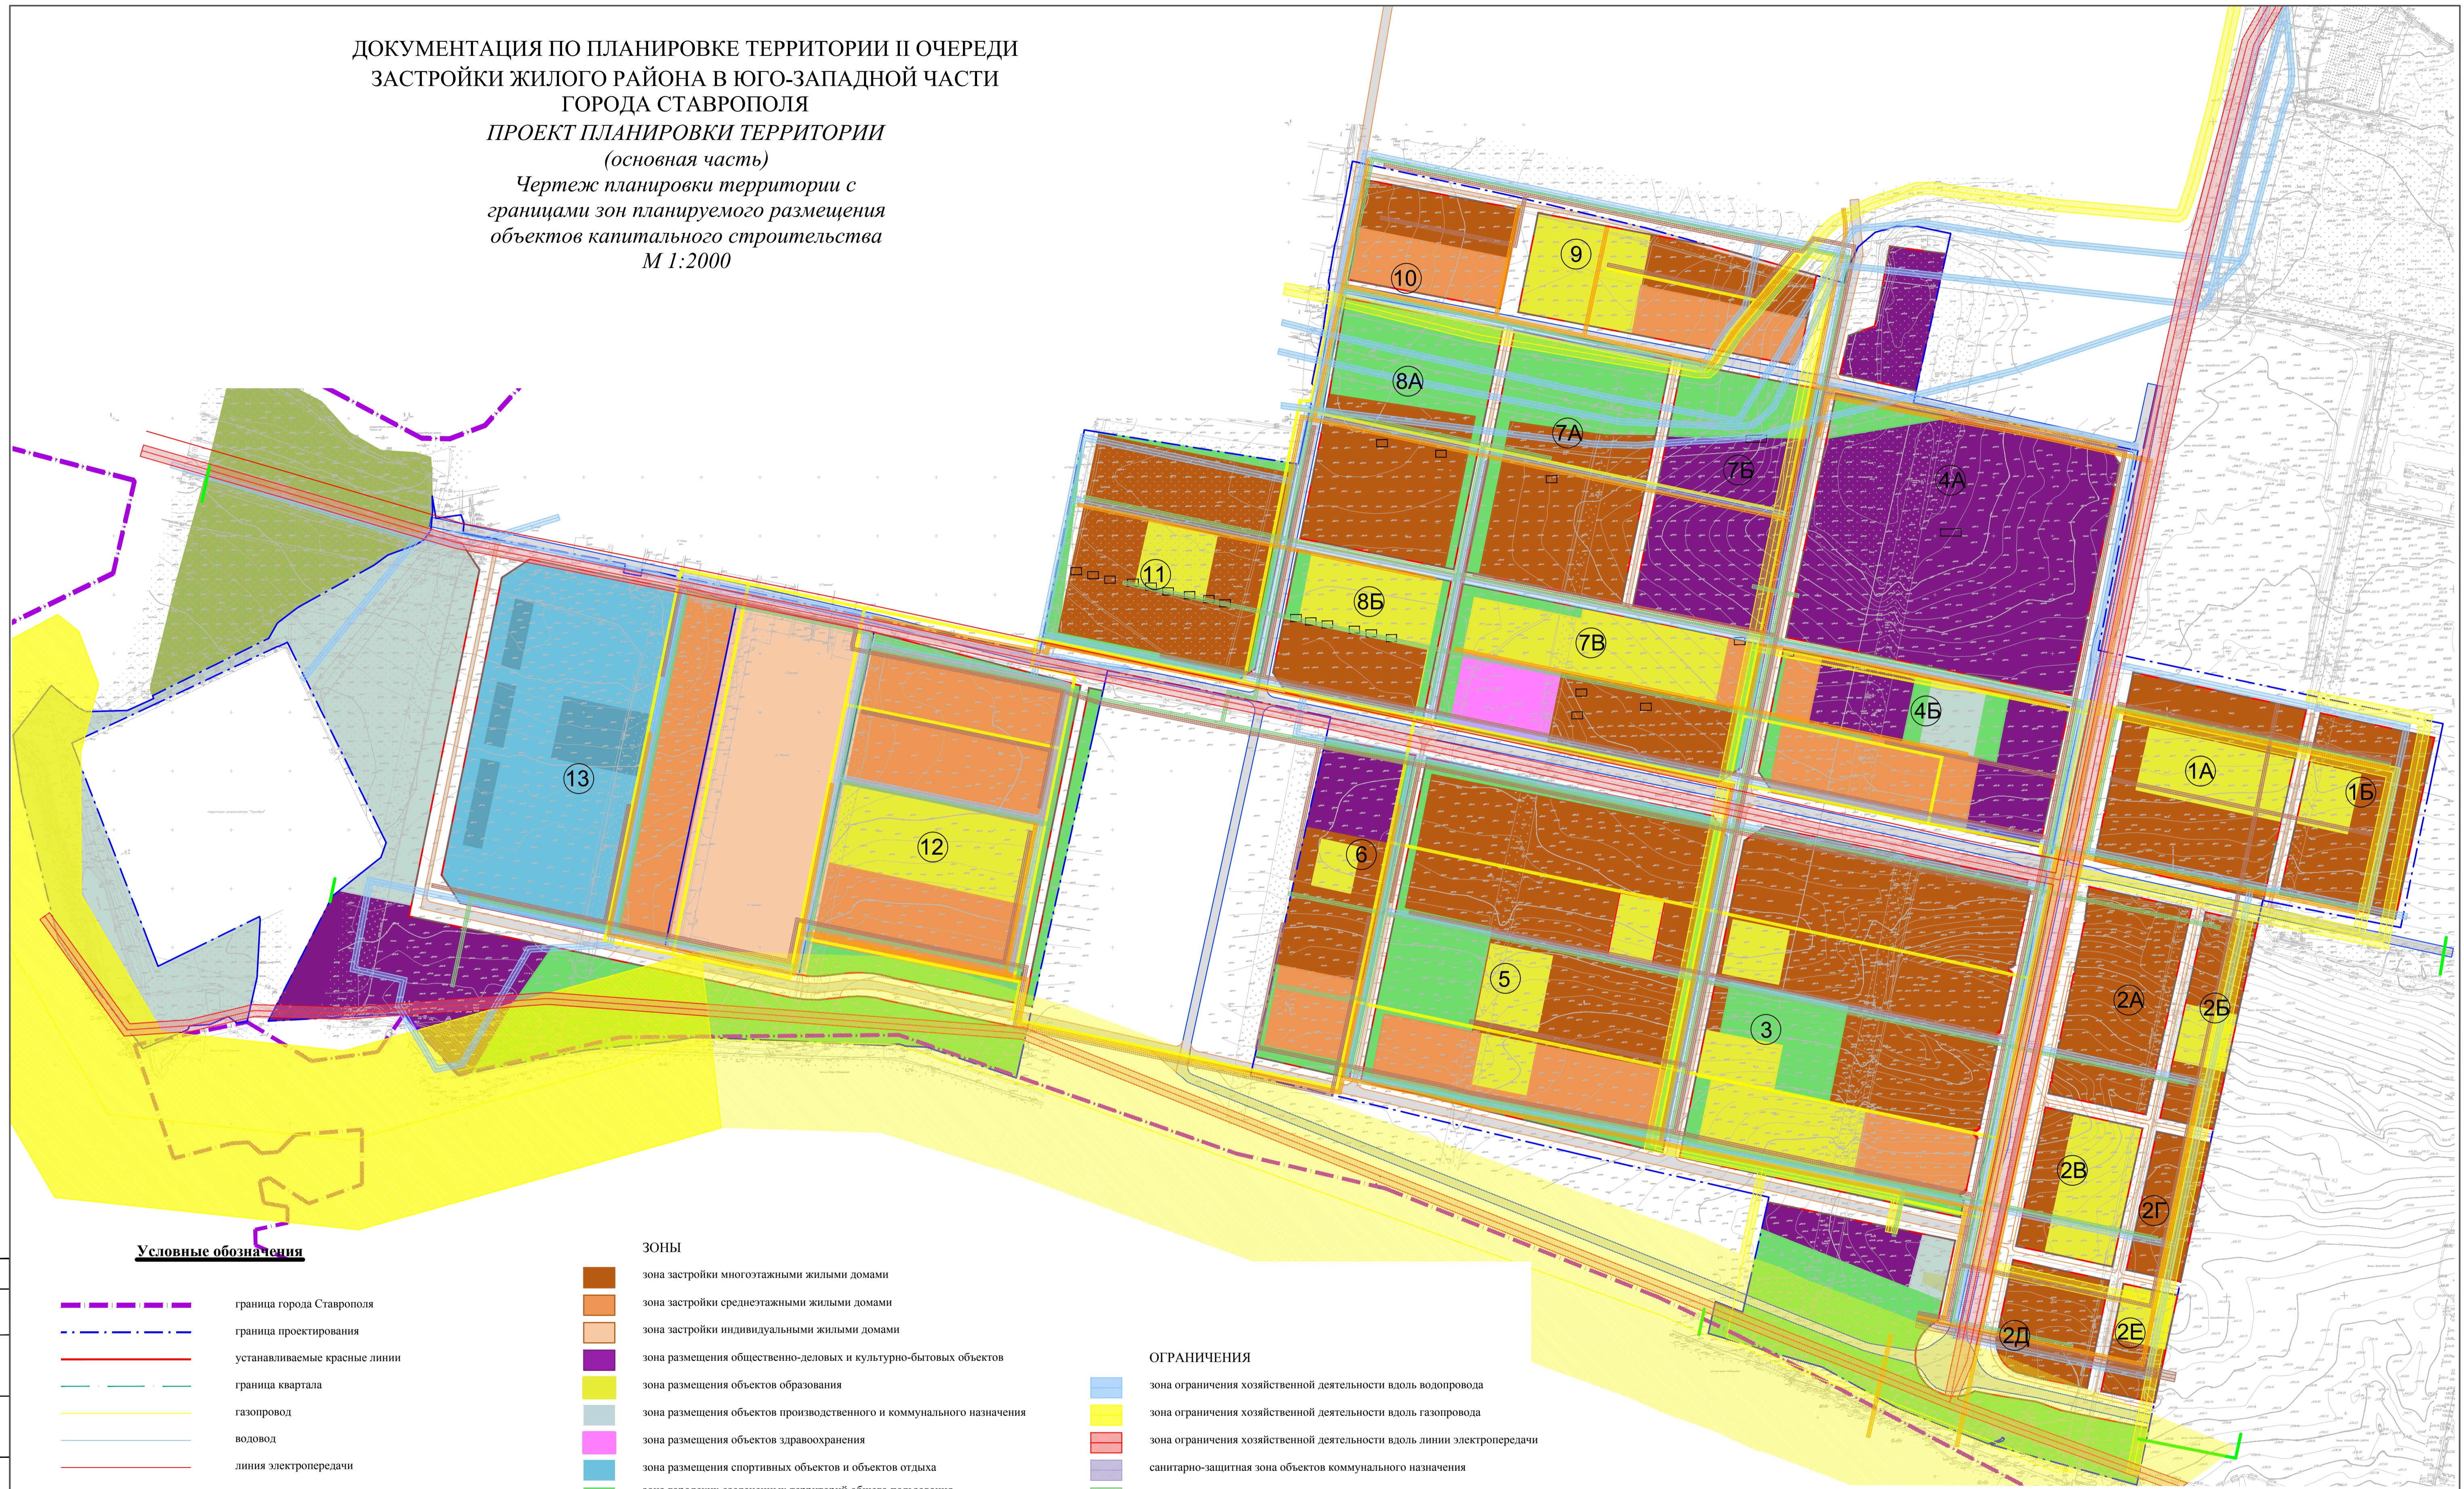

Условные обозначения

- граница города Ставрополя
- граница проектирования
- устанавливаемые красные линии
- граница квартала
- газопровод
- водовод
- линия электропередачи
- тепловые сети
- дождевая канализация
- самотечная канализация
- номер территории поэтапного развития

ЗОНЫ

- зона застройки многоэтажными жилыми домами
- зона застройки среднеэтажными жилыми домами
- зона застройки индивидуальными жилыми домами
- зона размещения общественно-деловых и культурно-бытовых объектов
- зона размещения объектов образования
- зона размещения объектов производственного и коммунального назначения
- зона размещения объектов здравоохранения
- зона размещения спортивных объектов и объектов отдыха
- зона городских озелененных территорий общего пользования (в том числе специального назначения)
- зона размещения улиц и дорог местного значения с твердым покрытием, пешеходных путей
- зона размещения улиц и дорог районного значения

ОГРАНИЧЕНИЯ

- зона ограничения хозяйственной деятельности вдоль водопровода
- зона ограничения хозяйственной деятельности вдоль газопровода
- зона ограничения хозяйственной деятельности вдоль линии электропередачи
- санитарно-защитная зона объектов коммунального назначения
- зона ограничения хозяйственной деятельности вдоль тепловых сетей
- зона ограничения хозяйственной деятельности вдоль дождевой канализации
- зона ограничения хозяйственной деятельности вдоль самотечной канализации

						Договор № 42М/12 Заказчик: ООО "ПЮК"Керамзит"				
						ДОКУМЕНТАЦИЯ ПО ПЛАНИРОВКЕ ТЕРРИТОРИИ II ОЧЕРЕДИ ЗАСТРОЙКИ ЖИЛОГО РАЙОНА В ЮГО-ЗАПАДНОЙ ЧАСТИ ГОРОДА СТАВРОПОЛЯ				
Изм.	Кол.уч.	Лист	№ док.	Подп.	Дата	Проект планировки территории (основная часть)		Стадия ПП	Лист 4	Листов
Испол. Директор		Меламед А.Г.				Чертеж планировки территории с границами зон планируемого размещения объектов капитального строительства		ООО "МОСПРОЕКТ - 5"		
САП		Планишова Н.Н.				Разработано в М 1:2000, выведено в М 1:5000				
САП		Беликова Т.Л.								
Разработал		Ефиманова Е.А.								
И.контр.										